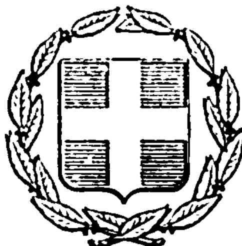



# ΕΦΗΜΕΡΙΣ ΤΗΣ ΚΥΒΕΡΝΗΣΕΩΣ
## ΤΗΣ ΕΛΛΗΝΙΚΗΣ ΔΗΜΟΚΡΑΤΙΑΣ

ΕΝ ΑΘΗΝΑΙΣ
ΤΗ, 20 ΑΥΓΟΥΣΤΟΥ 1981

ΤΕΥΧΟΣ ΤΕΤΑΡΤΟΝ

ΑΡΙΘΜΟΣ ΦΥΛΛΟΥ
440


## ΠΕΡΙΕΧΟΜΕΝΑ

### ΑΠΑΛΛΟΤΡΙΩΣΕΙΣ

**ΑΝΑΚΟΙΝΩΣΕΙΣ**



### ΠΟΛΕΟΔΟΜΙΑ

**ΑΠΟΦΑΣΕΙΣ**



**ΑΝΑΚΟΙΝΩΣΕΙΣ**



## ΑΠΑΛΛΟΤΡΙΩΣΕΙΣ

**ΑΝΑΚΟΙΝΩΣΕΙΣ**

Ἀριθ. 1612 (1)

Περὶ εἰδοποιήσεως γενομένης παρακαταθέσεως ἀποζημιώσεως ἰδιοκτητῶν ἀπαλλοτριωθέντων ἰδιοκτησιῶν γιὰ τὴν ἀνέγερση Τεχνικῆς Σχολῆς Ἀργοναυπλίας.

ΝΟΜΑΡΧΙΑΚΟ ΤΑΜΕΙΟ ΑΡΓΟΛΙΔΟΣ

Ἔχοντας ὑπόψη τὰ ἄρθρα 7 καὶ 8 τοῦ Ν.Δ. 797/71 «περὶ ἀναγκαστικῶν ἀπαλλοτριώσεων» φέρομεν σὲ γνώσει τῶν κατωτέρω ἀναφερομένων ἤτοι :

Α. Τῶν κεκτημένων ἢ ἀξιούντων δικαιώματα κυριότητος στὰ ἀκίνητα ποὺ ἀπαλλοτριωθήκανε σύμφωνα μὲ τὴ 13482/1978 ἀπόφαση Νομάρχη Ἀργολίδος, δημοσιευθεῖσα στὸ ΦΕΚ 623/29.11.1978 τεῦχος Α' γιὰ τὴν ἀνέγερση Τεχνικῆς Σχολῆς Ἀργοναυπλίας.

Β. Τῶν τυχὸν στὰ ἀκίνητα ταῦτα ἐγγεγραμμένων ἐνυποθήκων ἢ κατασχόντων δανειστῶν.

Ὅτι ἡ διὰ τῆς ὑπ' ἀριθμ. 376/1980 ἀποφάσεως Μονομελοῦς Πρωτοδικείου Ναυπλίου, ὁρισθεῖσα προσωρινὴ ἀποζημίωσις ἀπὸ δρχ. τεσσάρων ἑκατομμυρίων ἐννεακοσίων ἐννέα χιλιάδων ἑκατὸν δώδεκα (4.909.112) κατατέθηκε στὸ Τ.Π. καὶ Δανείων Ναυπλίου καὶ ἐκδόθηκε τὸ ὑπ' ἀριθμ. 9670/28.7.1981 γραμμάτιο συστάσεως Παρακαταθήκης.

Ἡ ἀπόφαση αὐτὴ νὰ δημοσιευτεῖ στὴν Ἐφημερίδα τῆς Κυβερνήσεως.

Ἐν Ναυπλίῳ τῇ 29 Ἰουλίου 1981

Ὁ Πρόεδρος
ΘΑΝΟΣ ΧΑΜΠΙΠΗΣ

## ΠΟΛΕΟΔΟΜΙΑ

**ΑΠΟΦΑΣΕΙΣ**

Ἀριθ. Γ. 16355/623 (2)

Περὶ ἀναστολῆς τῶν οἰκοδομικῶν ἐργασιῶν εἰς τὴν ἐκτὸς σχεδίου περιοχὴν τοῦ Δήμου Δελφῶν (Φωκίδος).

Ο ΥΠΟΥΡΓΟΣ
ΧΩΡΟΤΑΞΙΑΣ, ΟΙΚΙΣΜΟΥ ΚΑΙ ΠΕΡΙΒΑΛΛΟΝΤΟΣ


Ἔχοντες ὑπ' ὄψει:

1. Τὰς διατάξεις τοῦ Ν. 947/1979 «περὶ οἰκιστικῶν περιοχῶν» (ΦΕΚ 169/Α') καὶ εἰδικώτερον τοῦ ἄρθρου 15 (παρ. 1) αὐτοῦ.
2. Τὰς διατάξεις τοῦ Ν. 1032/1980 «περὶ συστάσεως Ὑπουργείου Χωροταξίας, Οἰκισμοῦ καὶ Περιβάλλοντος» (ΦΕΚ 57/Α') καὶ εἰδικώτερον τῶν ἄρθρων 2, 3 καὶ 7 αὐτοῦ.
3. Τὴν ὑπ' ἀριθ. 1581/16.2.1980 ἐντολὴν τοῦ Ὑπουργοῦ Δημοσίων Ἔργων περὶ συντάξεως μελέτης χαρακτηρισμοῦ οἰκιστικῶν περιοχῶν εὐρύτερης περιοχῆς Δελφῶν, ἀποφασίζομεν:

Ἀναστέλλονται ἐπὶ ἓξ (6) μῆνας αἱ οἰκοδομικαὶ ἐργασίαι εἰς τὴν ἐκτὸς τοῦ ἐγκεκριμένου ρυμοτομικοῦ σχεδίου περιοχὴν τοῦ Δήμου Δελφῶν (Φωκίδος), ὡς αὕτη ἐμφαίνεται περικλειομένη διὰ ἐρυθρᾶς γραμμῆς εἰς τὸ ὑπὸ τοῦ Ἀναπληρωτοῦ Γενικοῦ Διευθυντοῦ Οἰκισμοῦ θεωρημένον διὰ τῆς ὑπ' ἀριθ. Γ. 16355/1981 πράξεως αὐτοῦ σχετικὸν πρωτότυπον διάγραμμα ὑπὸ κλίμακα 1:50.000, τοῦ ὁποίου συνοπτικὸν ἀντίτυπον δημοσιεύεται μετὰ τῆς παρούσης.

Ἐν Ἀθήναις τῇ 13 Μαρτίου 1981

Ο ΥΠΟΥΡΓΟΣ
**ΓΕΩΡΓΙΟΣ ΠΛΥΤΑΣ**

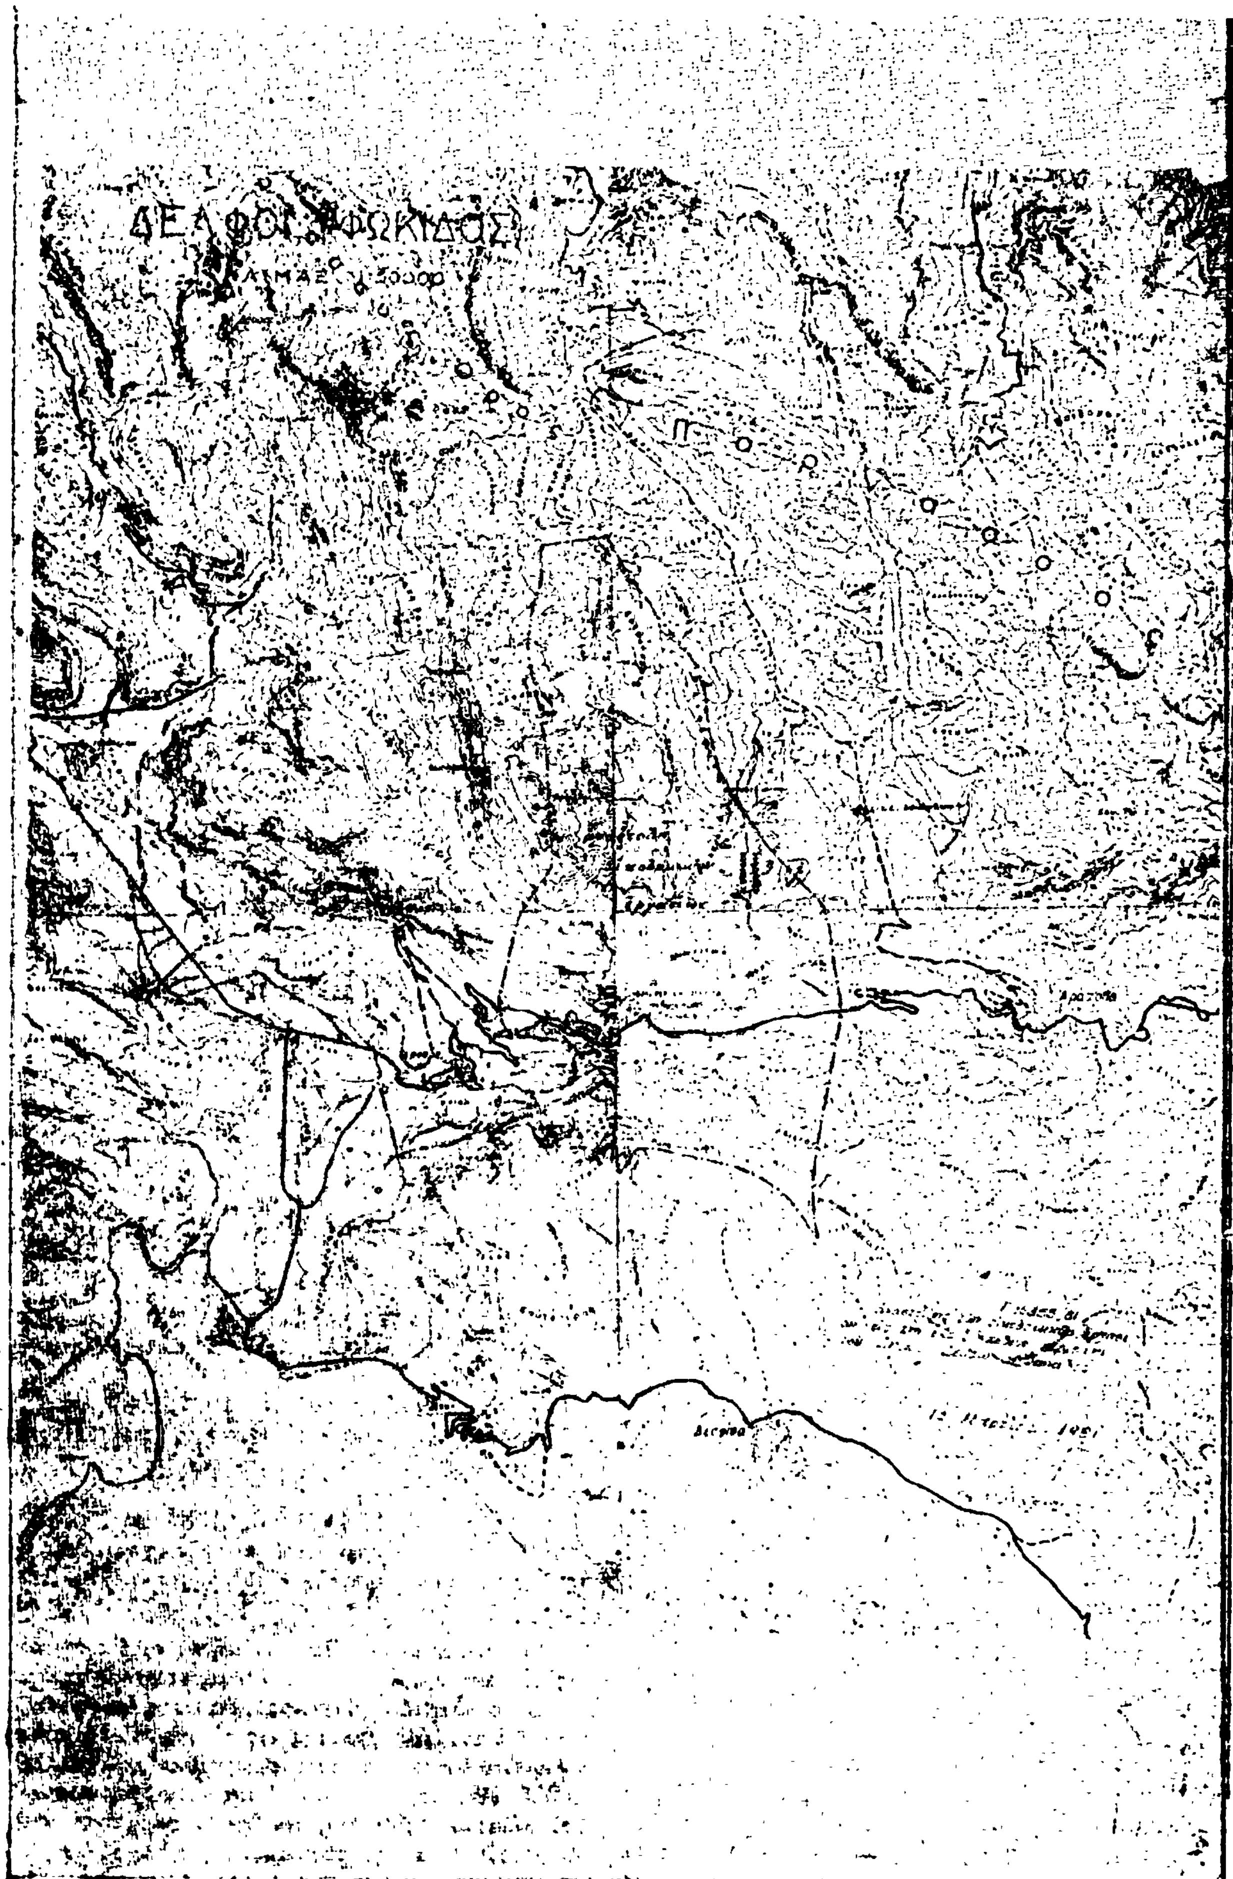
ΔΕΛΦΟΙ ΦΩΚΙΔΟΣ

Ἀριθ. 34360/1961 (3)

Περὶ τροποποιήσεως τοῦ ρυμοτομικοῦ σχεδίου Καματεροῦ.

## Ο ΥΠΟΥΡΓΟΣ ΧΩΡΟΤΑΞΙΑΣ, ΟΙΚΙΣΜΟΥ ΚΑΙ ΠΕΡΙΒΑΛΛΟΝΤΟΣ

Ἔχοντες ὑπ' ὄψει:

1. Τὰς διατάξεις τοῦ ἀπὸ 17 Ἰουλίου 1923 Ν. Δ/τος «περὶ σχεδίων πόλεων κλπ.», ὡς μεταγενεστέρως ἐτροποποιήθησαν καὶ συνεπληρώθησαν καὶ εἰδικώτερον τῶν ἄρθρων 3 καὶ 70 αὐτοῦ.

2. Τὸ ὑπ' ἀριθ. 842/1980 Π. Δ/γμα «περὶ ἁπλουστεύσεως τῆς διαδικασίας κατὰ τὴν ἔκδοσιν διοικητικῶν τινων πράξεων ἀτομικοῦ χαρακτῆρος ἐπὶ ἀντικειμένων ἁρμοδιότητος Ὑπουργοῦ Χωροταξίας, Οἰκισμοῦ καὶ Περιβάλλοντος» (ΦΕΚ 208 τ. Α').

3. Τὰς διατάξεις τοῦ Ν. 947/1979 «περὶ οἰκιστικῶν περιοχῶν» (ΦΕΚ 169/Α) καὶ εἰδικώτερον τοῦ ἄρθρου 62 (παρ. 1) αὐτοῦ.

4. Τὰς διατάξεις τοῦ Ν. 1032/1980 «περὶ συστάσεως Ὑπουργείου Χωροταξίας, Οἰκισμοῦ καὶ Περιβάλλοντος» (ΦΕΚ 57/Α) καὶ εἰδικώτερον τῶν ἄρθρων 2, 3 καὶ 7 αὐτοῦ.

5. Τὴν ὑπ' ἀριθ. 58/1980 πρᾶξιν τοῦ Δημοτικοῦ Συμβουλίου Καματεροῦ.

6. Τὴν ὑπ' ἀριθ. 247/1981 γνωμοδότησιν τοῦ Συμβουλίου Δημοσίων Ἔργων (Τμῆμα Οἰκισμοῦ), ἀποφασίζομεν:


Ἐγκρίνεται ἡ τροποποίησις τοῦ ρυμοτομικοῦ σχεδίου Καματεροῦ διὰ τοῦ ἀποχαρακτηρισμοῦ τοῦ ὑπ' ἀριθ. 31 χώρου τοῦ χαρακτηρισθέντος ὡς χώρου παιδικῆς χαρᾶς διὰ τοῦ ἀπὸ 10.1.1979 Π. Δ/τος «περὶ τροποποιήσεως ρυμοτομικῶν σχεδίων ἐνίων Δήμων καὶ Κοινοτήτων περιφερείας τέως Διοικ. Πρωτευούσης διὰ τοῦ καθορισμοῦ χώρων παιδικῆς χαρᾶς» (ΦΕΚ 91/79 τ. Δ') καὶ μετατροπῆς αὐτοῦ εἰς χῶρον οἰκοδομήσιμον ὡς ἐμφαίνεται εἰς τὸ ὑπὸ τοῦ Ἀναπληρωτοῦ Γενικοῦ Διευθυντοῦ Οἰκισμοῦ θεωρημένον διὰ τῆς ὑπ' ἀριθ. Γ. 34360/1981 πράξεως αὐτοῦ σχετικὸν πρωτότυπον διάγραμμα ὑπὸ κλίμακα 1:5.000 τοῦ ὁποίου συνοπτικὸν ἀντίτυπον δημοσιεύεται μετὰ τῆς παρούσης.


Ἡ παροῦσα δημοσιευθήτω διὰ τῆς Ἐφημερίδος τῆς Κυβερνήσεως.

Ἐν Ἀθήναις τῇ 6 Ἰουλίου 1981

Ο ΥΠΟΥΡΓΟΣ

**ΓΕΩΡΓΙΟΣ ΠΛΥΤΑΣ**

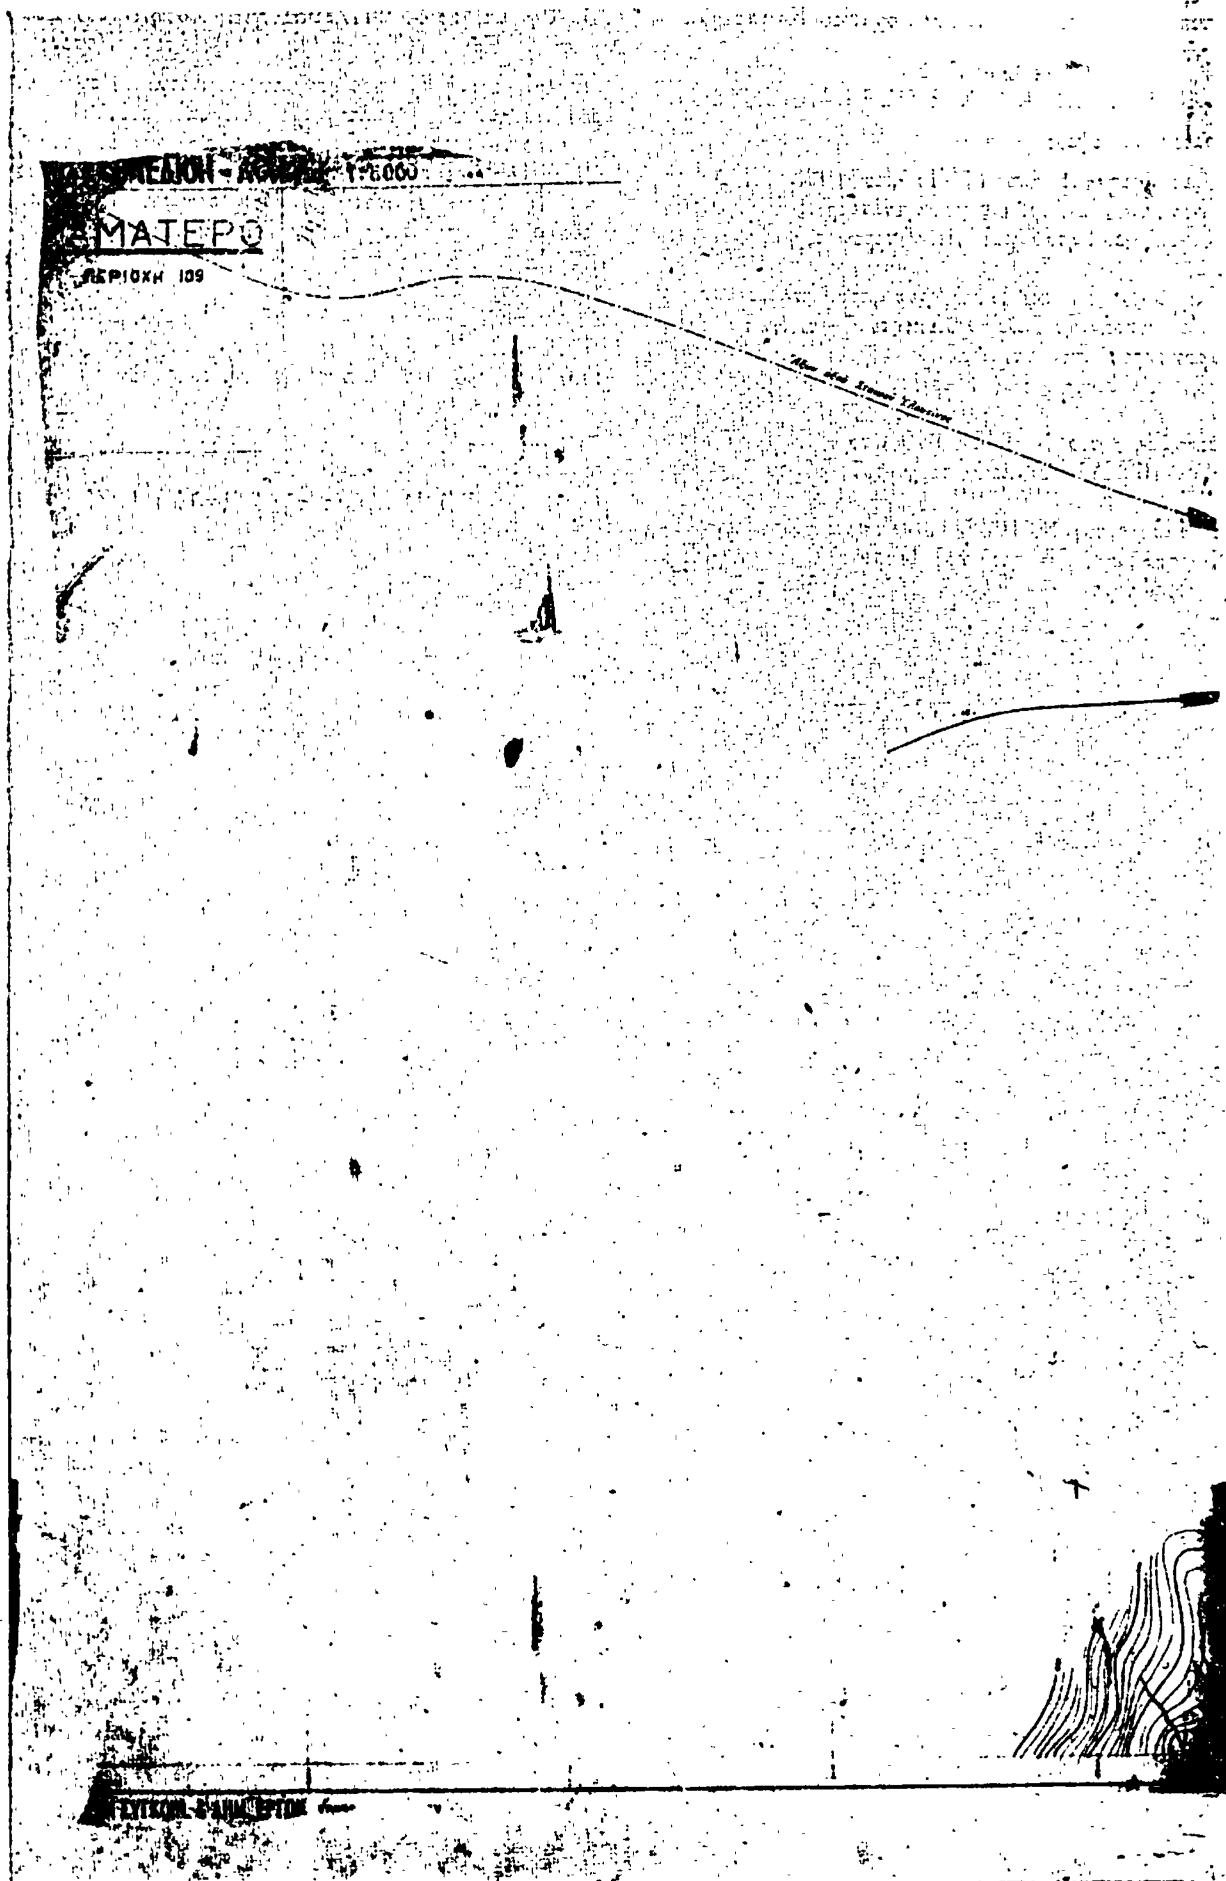
ΜΑΤΕΡΟ
ΠΕΡΙΟΧΗ 109

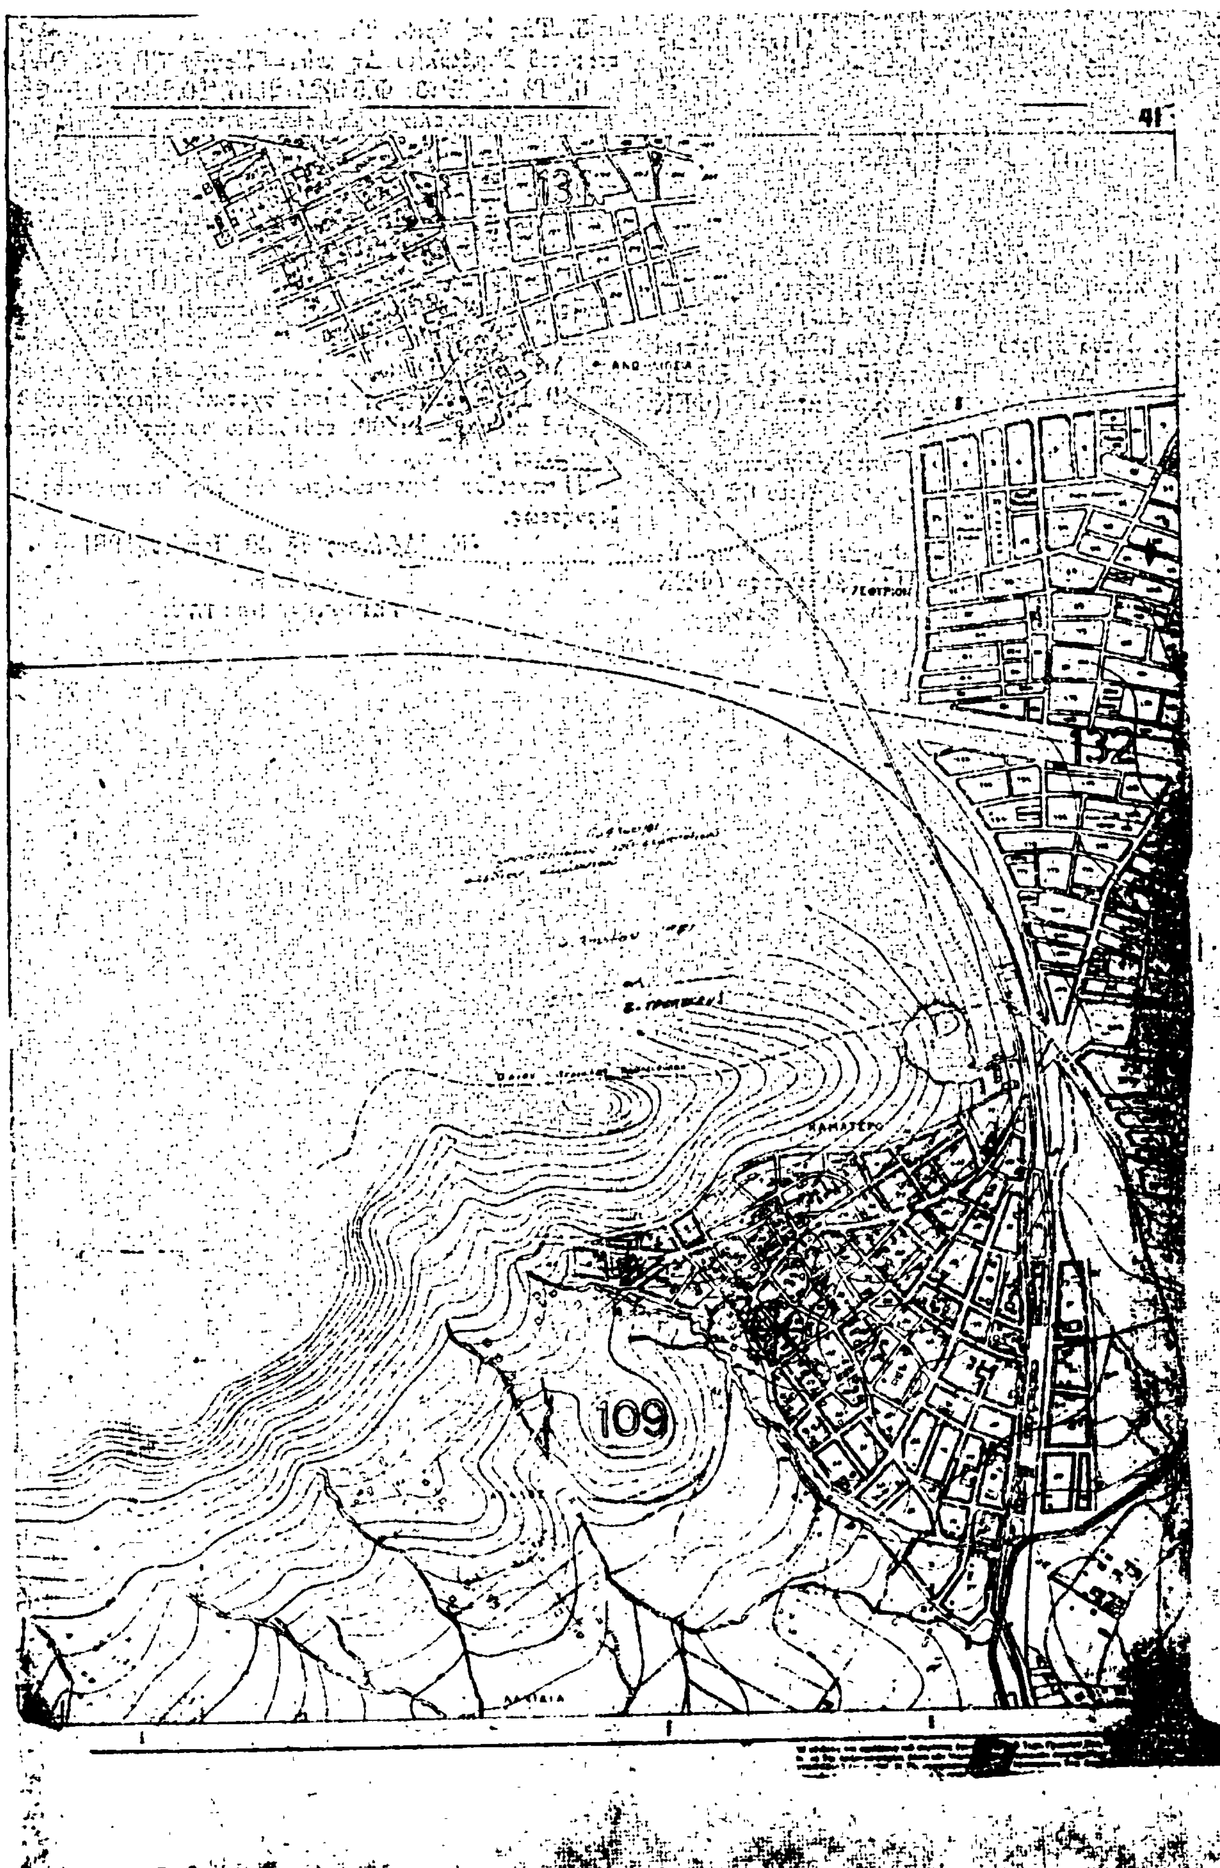

131
132
109

Ἀριθ. Γ. 32649/1854 (4)

Περὶ τροποποιήσεως τοῦ ρυμοτομικοῦ σχεδίου Πετρουπόλεως (Ἀττικῆς) διὰ τοῦ καθορισμοῦ χώρου διὰ τὴν ἀνέγερσιν Σχολείου.

Ο ΥΠΟΥΡΓΟΣ
ΧΩΡΟΤΑΞΙΑΣ, ΟΙΚΙΣΜΟΥ ΚΑΙ ΠΕΡΙΒΑΛΛΟΝΤΟΣ

Ἔχοντες ὑπ' ὄψει:

1. Τὰς διατάξεις: α) Τοῦ ἀπὸ 17.7.1923 Ν. Δ/τος «περὶ σχεδίων πόλεων κλπ», ὡς μεταγενεστέρως ἐτροποποιήθησαν καὶ συνεπληρώθησαν καὶ εἰδικώτερον τοῦ ἄρθρου 29 αὐτοῦ καὶ β) τῆς παρ. 2 τοῦ ἄρθρου 4 τοῦ Νόμου 622/1977 «περὶ εἰσπράξεως ὑπὸ τοῦ Δημοσίου Ταμείου τῶν διὰ τὴν ἔκδοσιν οἰκοδομικῶν ἀδειῶν καταβαλλομένων φόρων κλπ.» (ΦΕΚ 171/Α).

2. Τὰς διατάξεις τοῦ Ν. 947/1979 «περὶ Οἰκιστικῶν περιοχῶν» (ΦΕΚ 169/Α) καὶ εἰδικώτερον τοῦ ἄρθρου 62 (παρ. 1) αὐτοῦ.

3. Τὰς διατάξεις τοῦ Ν. 1032/1980 «περὶ συστάσεως Ὑπουργείου Χωροταξίας, Οἰκισμοῦ καὶ Περιβάλλοντος» (ΦΕΚ 57/Α) καὶ εἰδικώτερον τῶν ἄρθρων 2, 3 καὶ 7 αὐτοῦ.

4. Τὴν ὑπ' ἀριθ. 10/1979 πρᾶξιν τοῦ Δημοτικοῦ Συμβουλίου Πετρουπόλεως.

5. Τὰς ὑπ' ἀριθ. 253/1980 καὶ 1267/1980 γνωμοδοτήσεις τοῦ Συμβουλίου Δημοσίων Ἔργων (Τμῆμα Οἰκισμοῦ).

6. Τὸ ὑπ' ἀριθ. Φ.54624/2557/10.2.1979 ἔγγραφον τοῦ Ὀργανισμοῦ Σχολικῶν Κτιρίων, ἀποφασίζομεν:

Ἐγκρίνεται ἡ τροποποίησις τοῦ ρυμοτομικοῦ σχεδίου Πετρουπόλεως (Ἀττικῆς) διὰ τοῦ ἀποχαρακτηρισμοῦ τοῦ ὑπ' ἀριθ. 372 χώρου τοῦ ἐγκριθέντος ὡς χώρου Παιδικῆς Χαρᾶς δυνάμει τοῦ ἀπὸ 16.7.1970 Β. Δ/τος «περὶ τροποποιήσεως καὶ ἐπεκτάσεως τοῦ ρυμοτομικοῦ σχεδίου Πετρουπόλεως (Ἀττικῆς)» (ΦΕΚ 170/Δ) καὶ χαρακτηρισμοῦ αὐτοῦ ὡς χώρου σχολείου, ὡς ἐμφαίνεται εἰς τὸ ὑπὸ τοῦ Ἀναπληρωτοῦ Γενικοῦ Διευθυντοῦ Οἰκισμοῦ θεωρημένον διὰ τῆς ὑπ' ἀριθ. Γ. 32649/1981 πράξεως αὐτοῦ σχετικὸν πρωτότυπον διάγραμμα ὑπὸ κλίμακα 1:500, τοῦ ὁποίου συνοπτικὸν ἀντίτυπον δημοσιεύεται μετὰ τῆς παρούσης.

Ἡ παροῦσα δημοσιευθήτω διὰ τῆς Ἐφημερίδος τῆς Κυβερνήσεως.

Ἐν Ἀθήναις τῇ 30 Ἰουνίου 1981

Ο ΥΠΟΥΡΓΟΣ

ΓΕΩΡΓΙΟΣ ΠΛΥΤΑΣ

ΠΕΤΡΟΥΠΟΛΗ
ΚΛ. 1:500
ΠΕΡΙΟΧΗ 45



## ΑΝΑΚΟΙΝΩΣΕΙΣ

Ἀριθ. Δ1γ/0/11274 (5)

Περὶ παρακαταθέσεως ἀποζημιώσεως γιὰ συστατικὰ ἀκινήτου πού ἔχει ρυμοτομηθεῖ μὲ τὸ ἐγκεκριμένο ρυμοτομικὸ σχέδιο τοῦ Δήμου Ζωγράφου γιὰ τὴ διάνοιξη τῆς Λεωφ. Ὑμηττοῦ στὴ συμβολὴ τῶν ὁδῶν Γρηγ. Αὐξεντίου καὶ Δαμασίππου (Π.Α. 148/1970).

### Ο ΥΠΟΥΡΓΟΣ ΔΗΜΟΣΙΩΝ ΕΡΓΩΝ

Ἔχοντας ὑπόψη:

1) Τὶς διατάξεις τοῦ Ν. Δ/τος 17.7.1923 «περὶ σχεδίων πόλεων, κωμῶν καὶ συνοικισμῶν τοῦ Κράτους καὶ οἰκοδομῆς αὐτῶν» (ΦΕΚ 228/16.8.1923 τ. Α').

2) Τὶς διατάξεις τοῦ Ν. Δ/τος 797/1971 «περὶ ἀναγκαστικῶν ἀπαλλοτριώσεων» (ΦΕΚ 1/1.1.1971 τ. Α').

3) Τὴν ἐξουσιοδοτικὴ ἀπόφαση τοῦ Ὑπουργοῦ Δημ. Ἔργων Α2β/03/67/Φ.Θ. 2.2.1/8.5.1975 (ΦΕΚ 509/19.5.1975 τ. Β').

4) Τὸ Π.Δ/γμα 910/1977 ΦΕΚ 305/10.10.1977 τ. Α' «περὶ ὀργανισμοῦ τοῦ Ὑπουργείου Δημοσίων Ἔργων».

5) Τὸν πίνακα παρακαταθέσεως τῆς ἀποζημιώσεως πού καθορίσθηκε μὲ τὴν ἀπόφαση 6978/23.6.1979 τοῦ Ἐφετείου Ἀθηνῶν γιὰ συστατικὰ ἀκίνητου πού ρυμοτομήθηκε μὲ τὸ ἐγκεκριμένο ρυμοτομικὸ σχέδιο Δήμου Ζωγράφου γιὰ τὴ διάνοιξη τῆς Λεωφ. Ὑμηττοῦ στὴ συμβολὴ τῶν ὁδῶν Γρηγ. Αὐξεντίου καὶ Δαμασίππου σύμφωνα μὲ τὶς ἐνδείξεις τῆς πράξεως ἀναλογισμοῦ 148/1970, ἀνακοινώνουμε στὰ πρόσωπα πού ἔχουν ἤ ἀξιώνουν ἐμπράγματα δικαιώματα στὰ παραπάνω ἀκίνητα, ὅτι ἡ ἀποζημίωση τῶν οἰκοπεδικῶν ἐκτάσεων πού ἔχουν ρυμοτομηθεῖ καὶ τῶν ἐπικειμένων τους ἔχει κατατεθεῖ στὸ Ταμεῖο Παρακαταθηκῶν καὶ Δανείων Ἀθηνῶν μὲ τὴν ἔκδοση τοῦ γραμματίου παρακαταθήκης 633529/10.7.81 γιὰ συνολικὸ ποσὸ 633.000 δρχ.

Ἡ παρακατάθεση τῆς παραπάνω ἀποζημιώσεως ἔγινε ὑπὲρ τοῦ Ἐμμανουὴλ Παραρᾶ καὶ θὰ καταβληθεῖ μόνο στὰ πρόσωπα πού θὰ ἀναγνωριστοῦν δικαιοῦχοι μὲ ἀπόφαση τοῦ Μονομελοῦς Πρωτοδικείου Ἀθηνῶν.

Ἡ ἀνακοίνωση αὐτὴ νὰ δημοσιευθεῖ στὴν Ἐφημερίδα τῆς Κυβερνήσεως.

Ἀθήναι, 10 Ἰουλίου 1981

Μὲ ἐντολὴ Ὑπουργοῦ

Ὁ Διευθυντὴς

ΙΩΣΗΦ ΑΡ. ΑΙΓΙΔΗΣ

ΑΠΟ ΤΟ ΕΘΝΙΚΟ ΤΥΠΟΓΡΑΦΕΙΟ